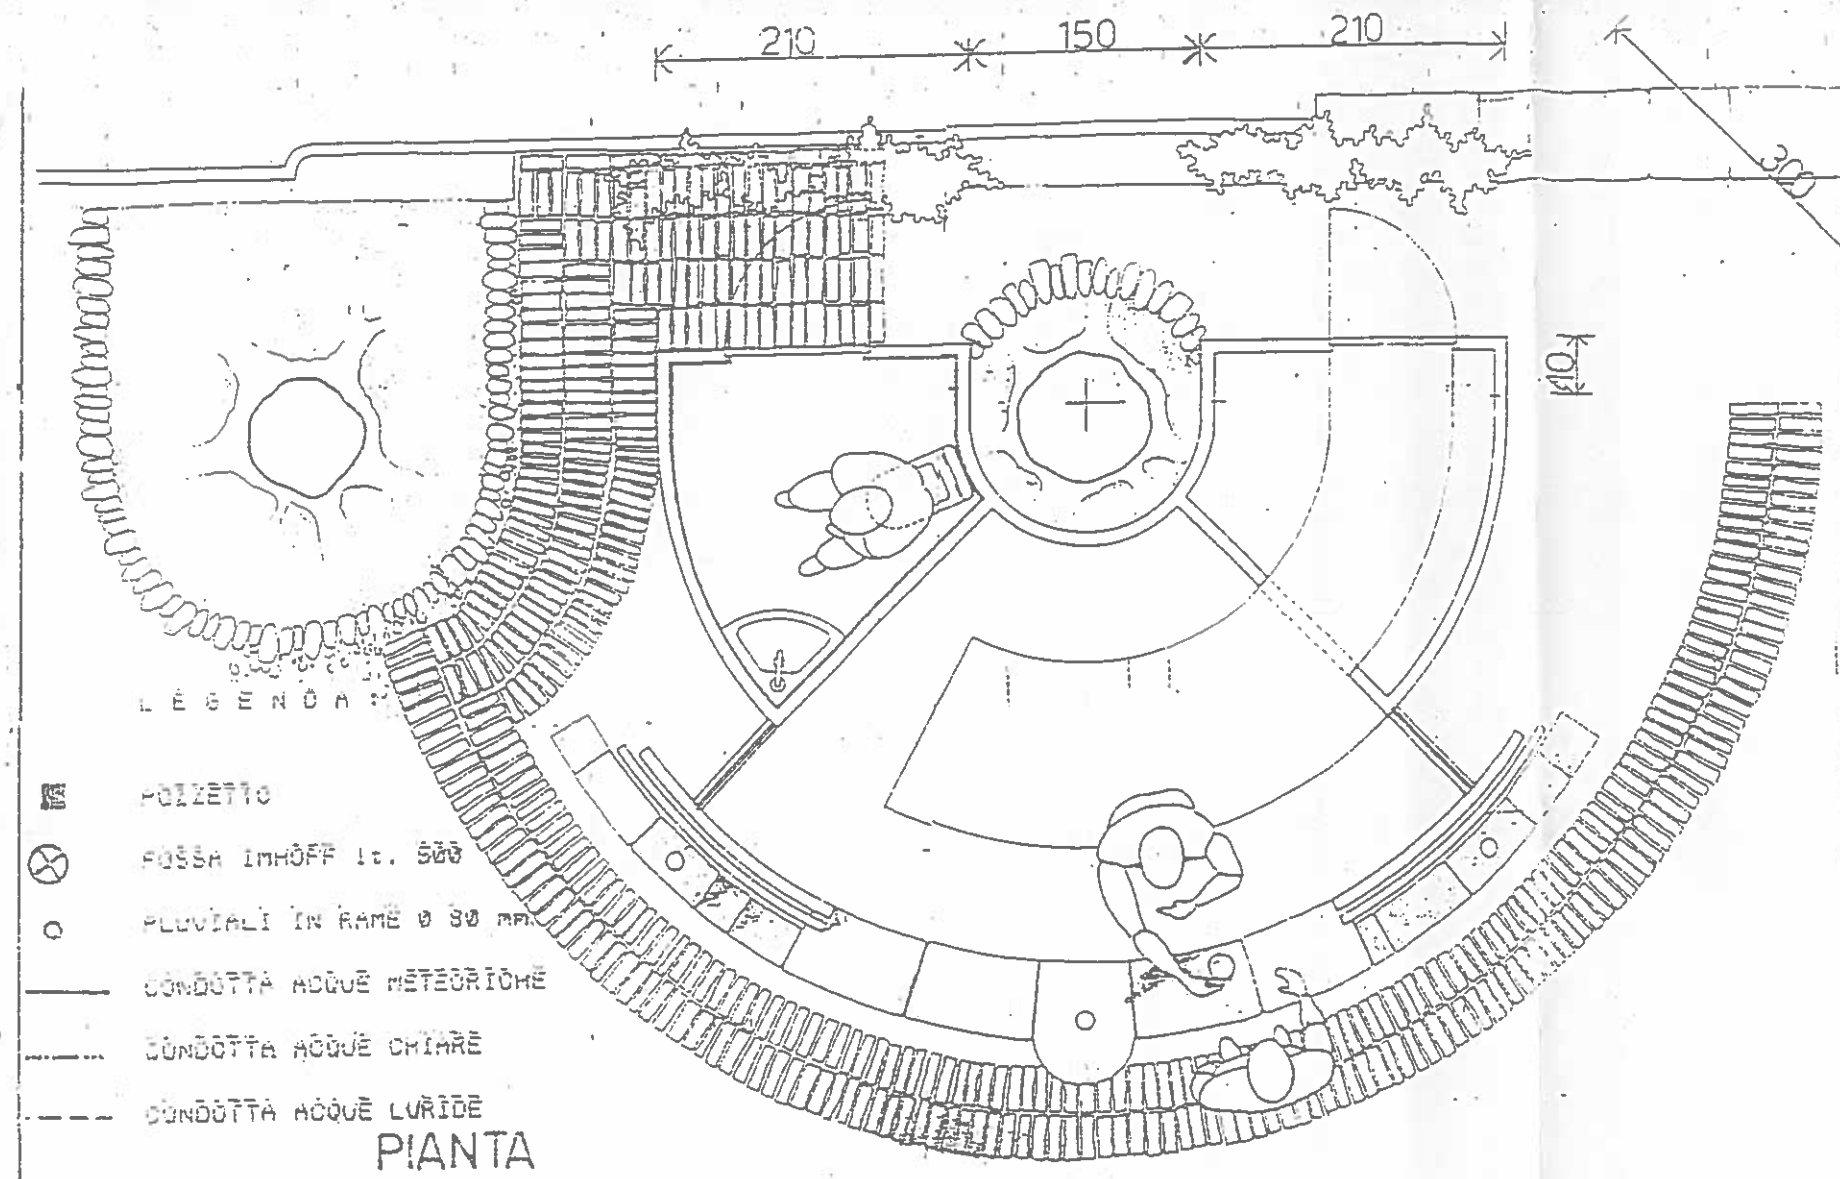

PIANTA

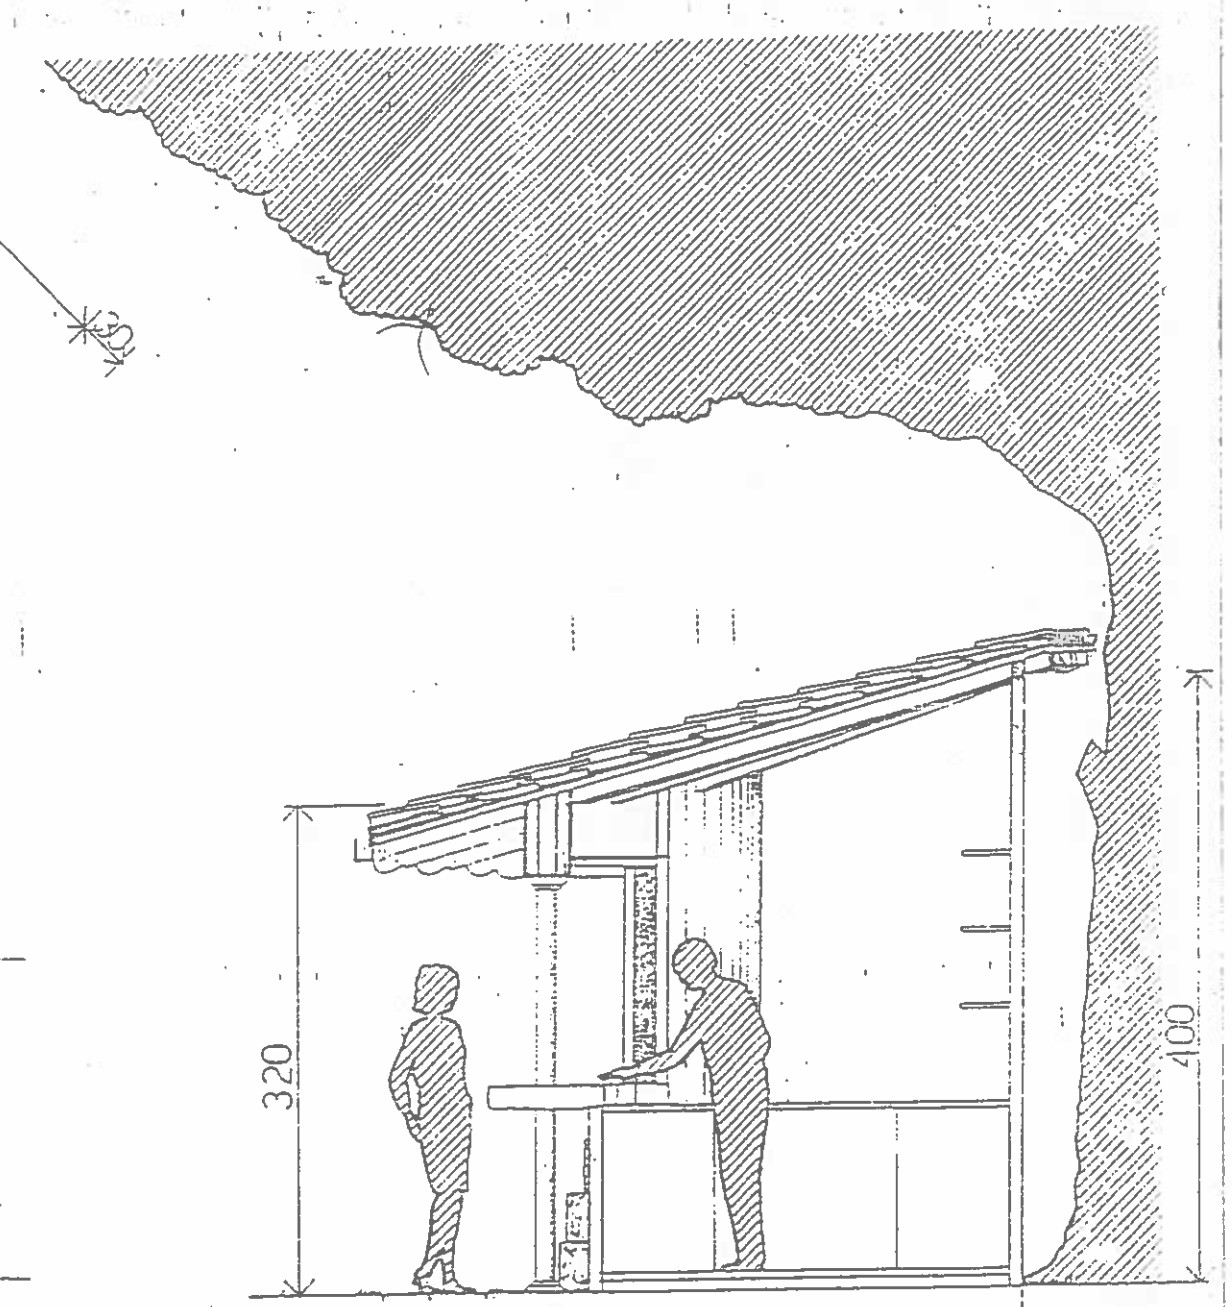

SEZIONE A-A'

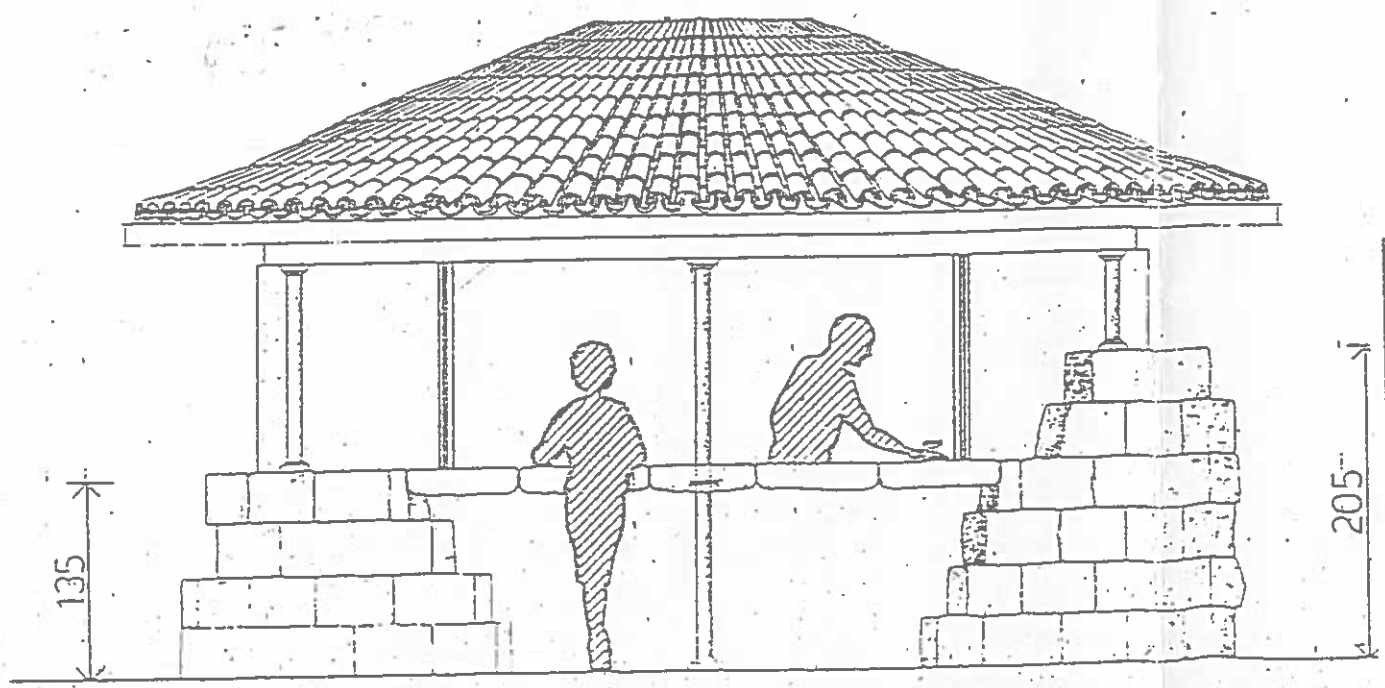

PROSPETTO FRONTE

Dott. Arch. PAOLO CORSI TEL. 0578-226565		VIA MASSIMO D'AZEGLIO 16 53044 CHIUSI SCALO (SIENA)
COMUNE DI	CHIUSI	NOTE:
OGGETTO:	PROGETTO DI UN CHIOSCO-BAR A LARGO CACIOLI - CHIUSI CITTA' V A R I A N T E V	
ELABORATO:	STATO DI FATTO (CONC. E: 95/6) PIANTA/PROSPETTO PRINCIPALE/SEZIONE	PROGETTISTA ORDINE ARCHITETTI PROV. SIENA PAOLO CORSI N.[illegible]	TAVOLA 3
PROPRIETA':	CREZZINI SILVANO	SCALA 1:50
DIS.	IMPRESA DECOR CHIUSI SNC	DATA 03.07.95
		DIRETTORE DEI LAVORI ARCH. PAOLO CORSI