(d)

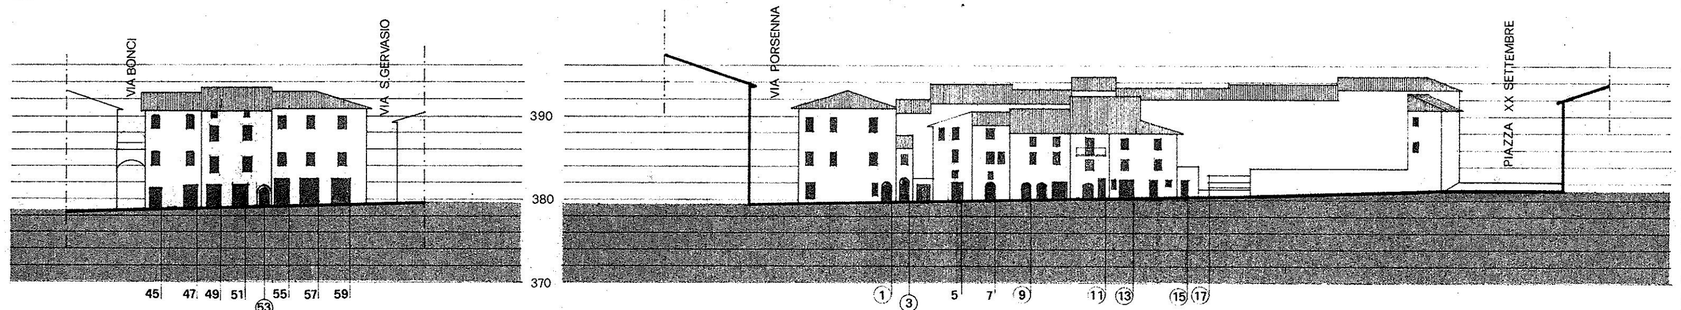

CHIUSI CENTRO STORICO

elaborato

p 19

variante P.R.G. (Legge Regionale n°59/1980)

progettisti: architetti marziano mori giampiero vichi

ISOLATO n° 19

ORDINE ARCHITETTI PROV. SIENA - MORI MARZIANO n. 24

ORDINE ARCHITETTI FIRENZE E LIVORNO - VICHI GIAMPIERO N° 303

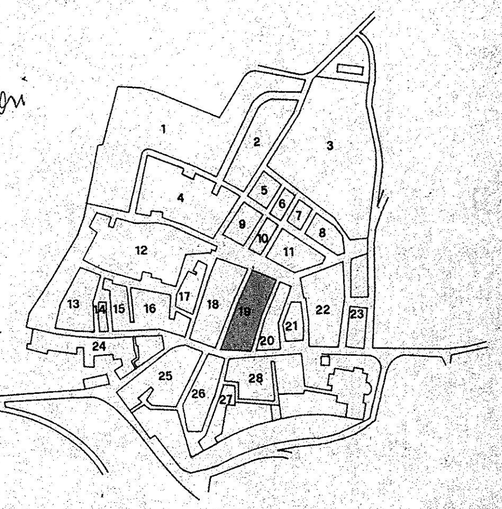

(a) -INDIVIDUAZIONE CATASTALE:.....scala 1/500

(b) -CLASSIFICAZIONE:.....scala 1/500

-edifici di interesse architettonico e/o storico.....
-edifici significativi per connotazione tipologica e/o di aggregazione (censiti al Catasto Leopoldino del 1826).....
-edifici censiti al Catasto Leopoldino del 1826 che non conservano le caratteristiche tipologiche originarie.....
-edifici costruiti dal 1826 al 1900.....
-edifici costruiti dal 1900 al 1945.....
-edifici costruiti dopo il 1945.....
-aggiunte e superfetazioni intasenti.....
-presenza di degrado fisico e/o igienico e/o socio-economico..... *

(c) -CATEGORIE DI INTERVENTO:.....scala 1/500

-C.....
-D1.....
-D1*.....
-D2.....
-D3.....
-E demolizione e ricostruzione (con vincolo di facciata ooo)
- demolizione di superfetazione
-piano di recupero..... *

-DESTINAZIONI:

-residenza..... R
-servizi della residenza S
1 parchi e impianti sportivi di quartiere
2 scuola dell'obbligo
3 sedi decentrate di enti e organizzazioni
4 assistenza e sanità
5 chiese, edifici religiosi
6 uffici pubblici e servizi sociali decentrati
7 mercati di quartiere
8 negozi ed uffici privati
9 laboratori artigiani

-attrezzature di scala urbana... A
1 istruzione superiore
2 cultura
3 assistenza e sanità
4 uffici pubblici
5 attrezzature ricettive

-parcheggi..... P
-aree per il verde pubblico.....

(d) -PROSPETTI:.....scala 1/500

-da conservare e restaurare.....
-possibilità di rialzare il tetto per rendere"abitabili"i locali sottotetto.....
-con preponderanti elementi in contrasto e/o non tradizionali .....

(a)

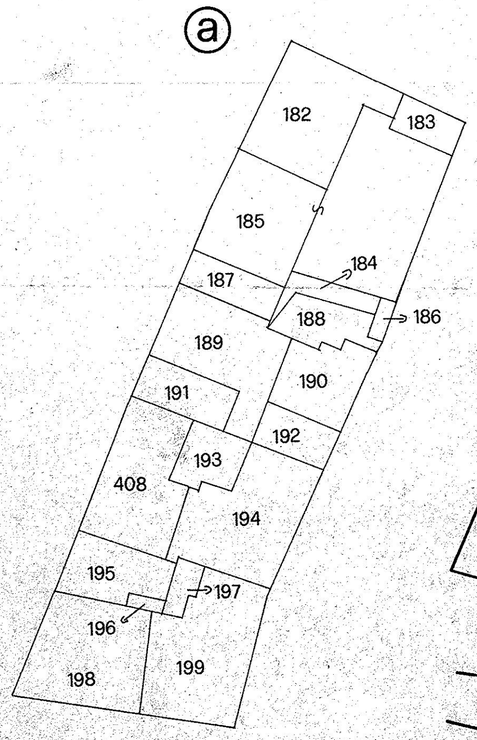

(b)

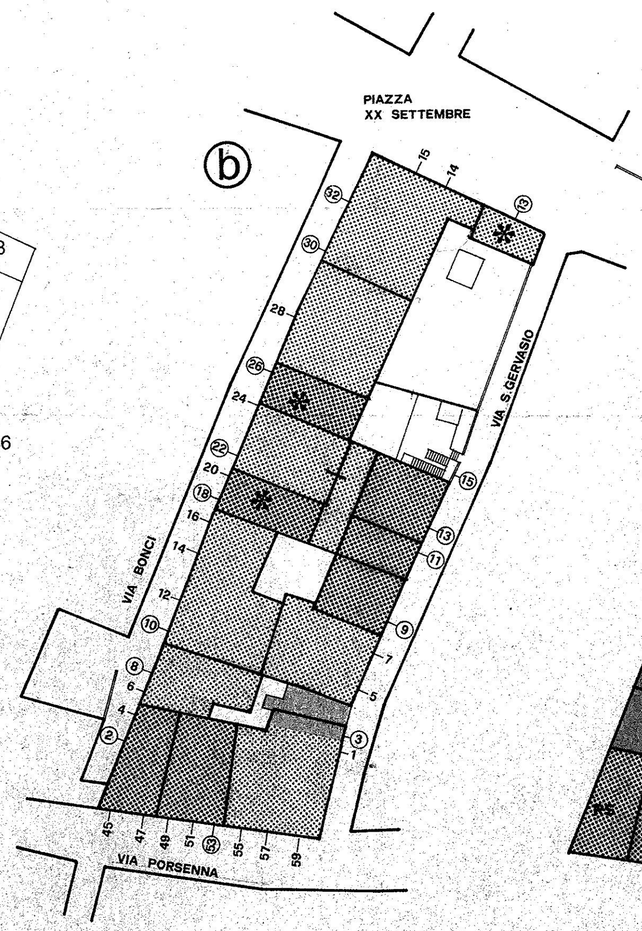

(c)

